




HANGENDE SCHUIFDEUREN

Voor railsysteem SKO-H100

Voor-de-wand montage

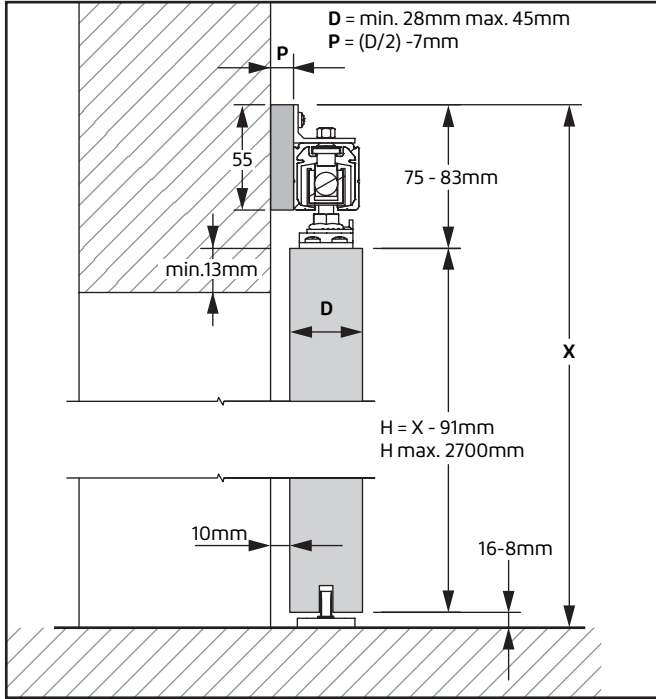

Onderbouw

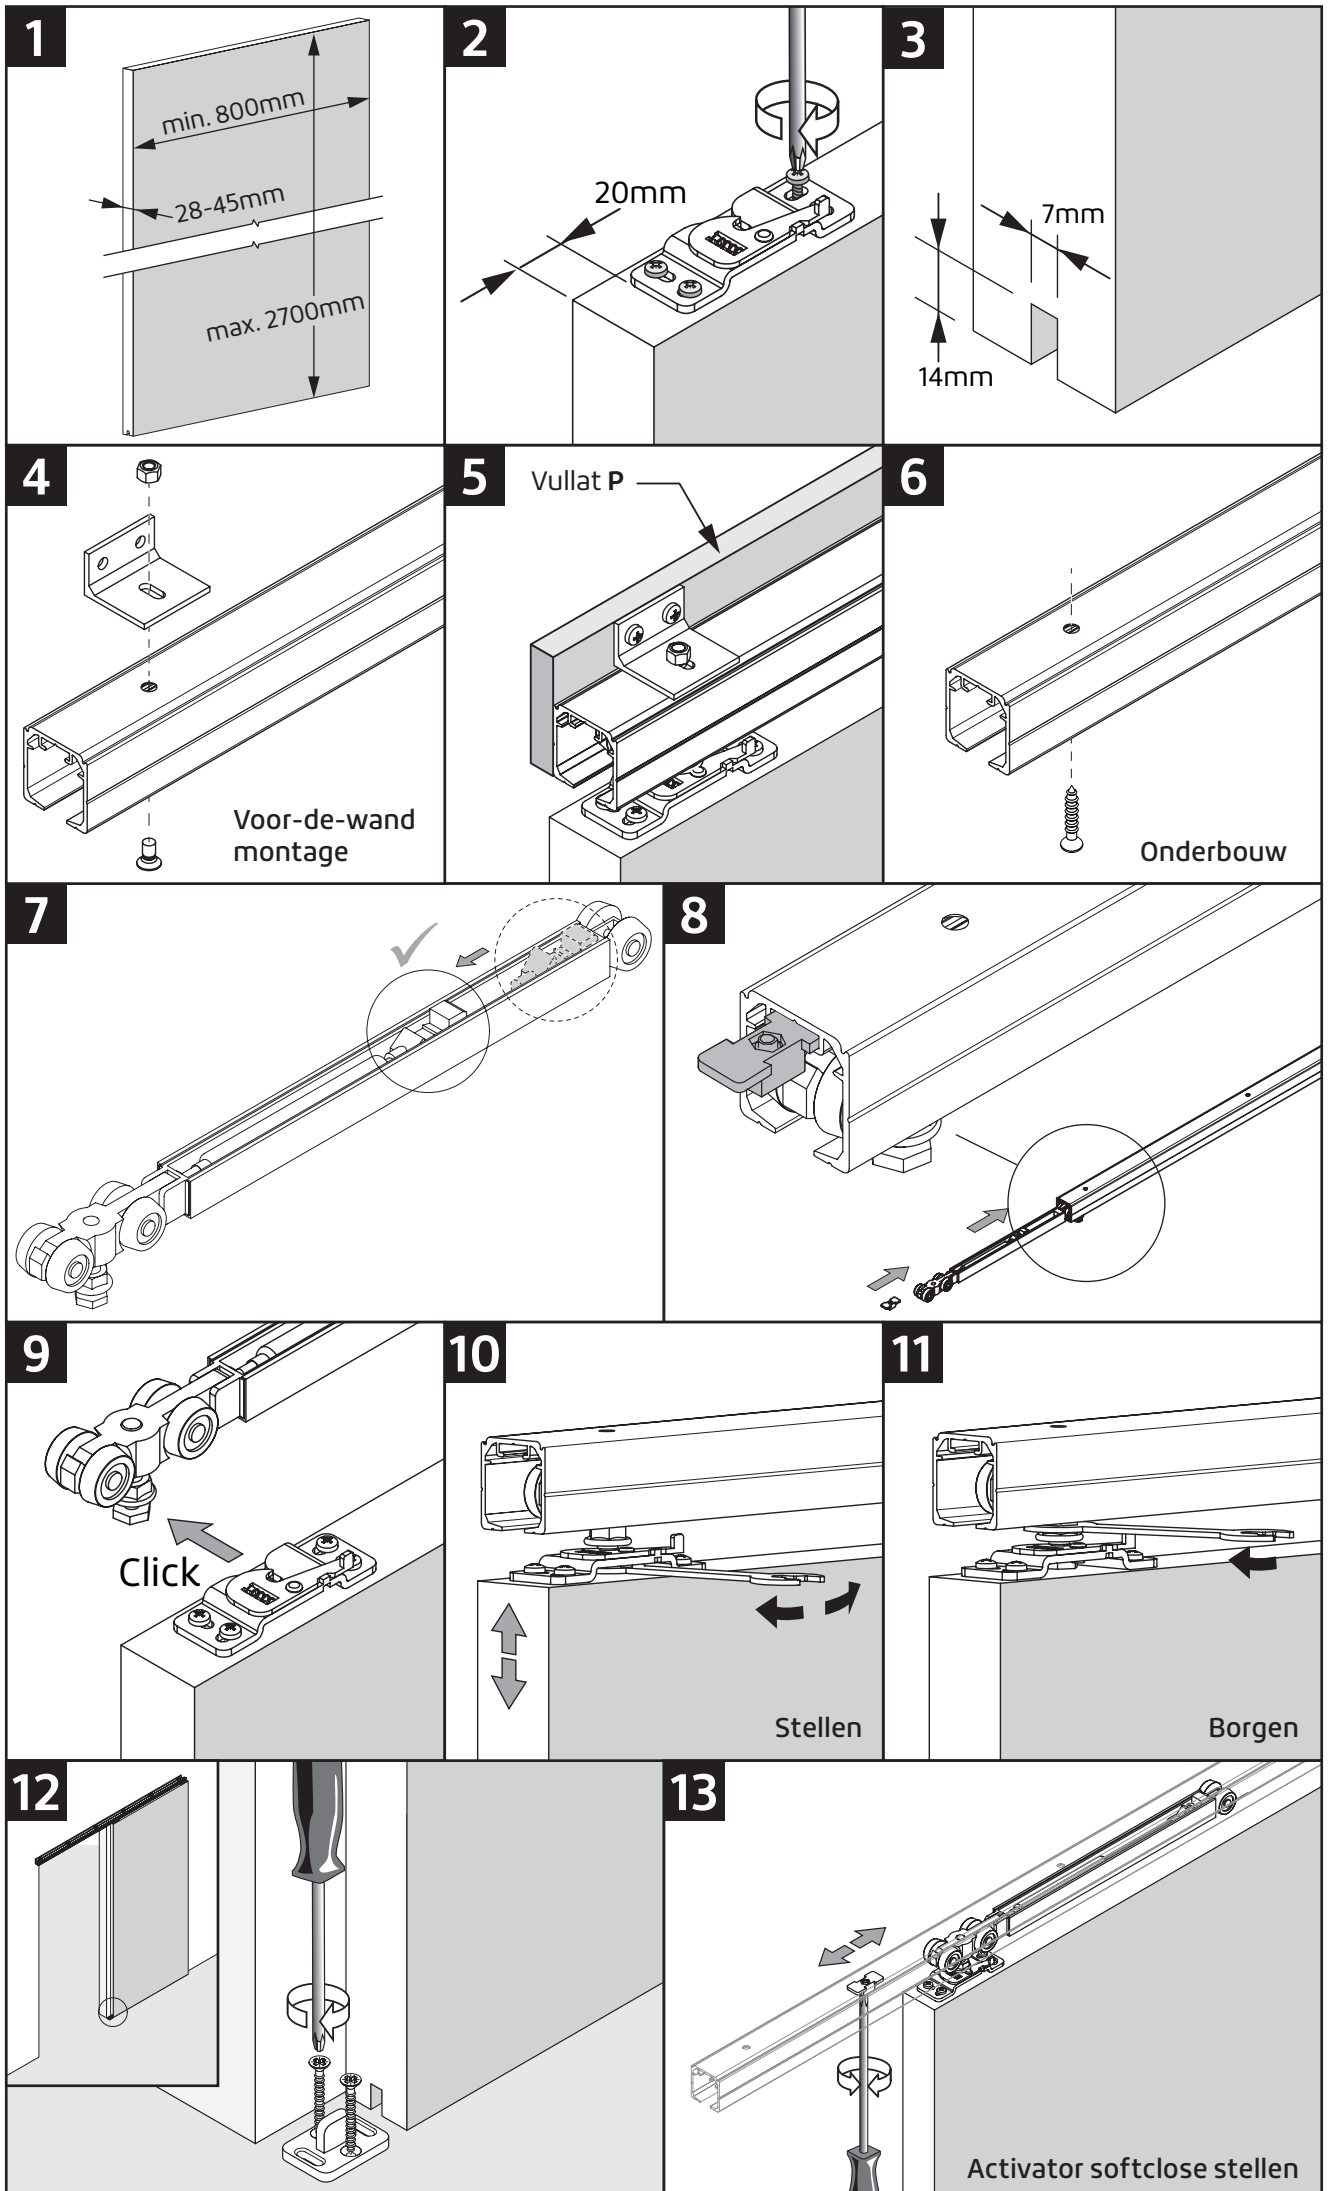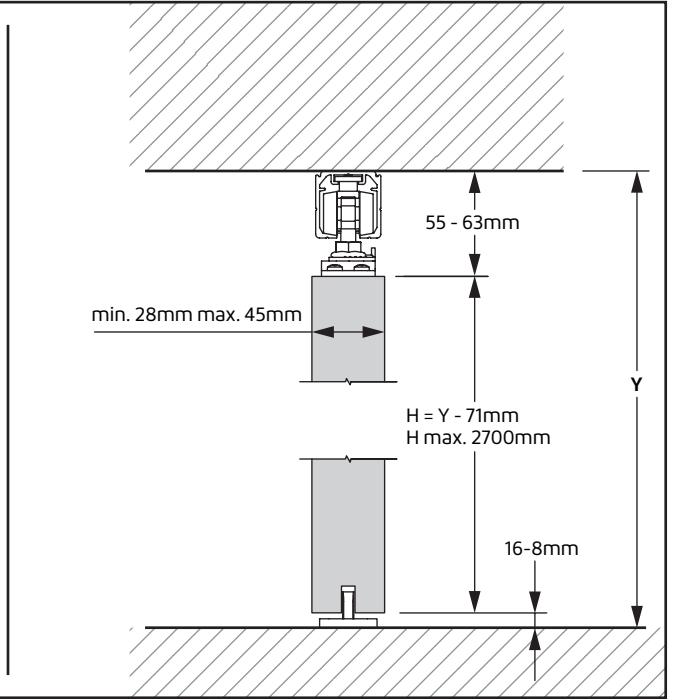

Kijk voor montage instructie, montagevideo's en garantiebepalingen op: skantrae.com

Skantrae BV - Mega 1, 6902 KL Zevenaar

SKANTRAE
Aan alles gedacht.